




UBICACIÓN DE CAJÓN DE ESTACIONAMIENTO Y BODEGA Sin Escala

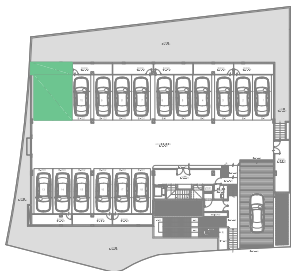

PLANTA SÓTANO

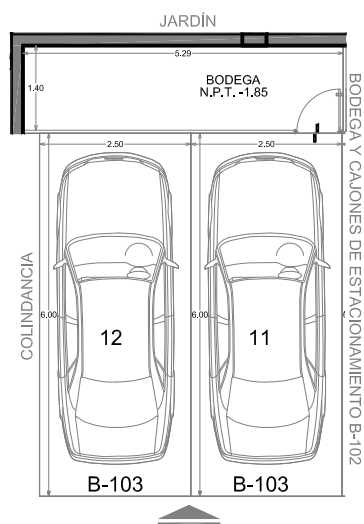


BODEGA Y CAJONES DE ESTACIONAMIENTO B-102

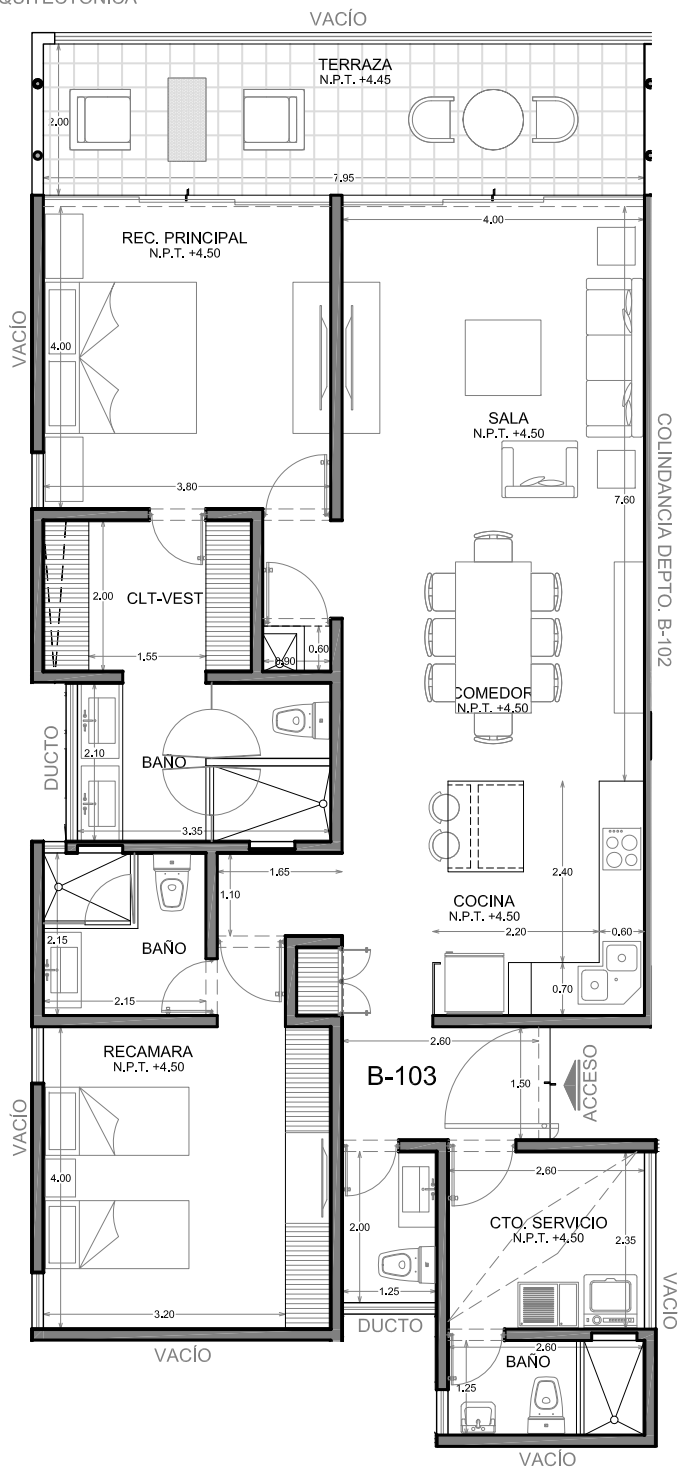


**ARIETTA**

CONTACTO NATURAL

ORIENTACIÓN

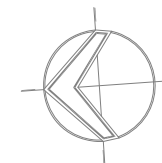

CROQUIS DE UBICACIÓN

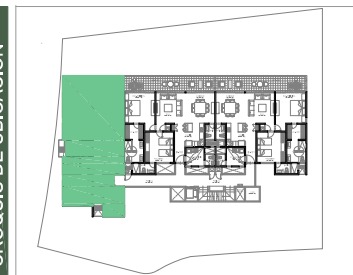

CROQUIS DE ELEVACIÓN



DEPTO. B-103

|                                 |               |
|---------------------------------|---------------|
| M <sup>2</sup> DEPTO. INTERIOR  | 125.00        |
| M <sup>2</sup> TERRAZA ó BalcÓN | 17.60         |
| M <sup>2</sup> SOLARIUM         | -----         |
| M <sup>2</sup> ESTACIONAMIENTO  | 30.00         |
| M <sup>2</sup> JARDINES         | -----         |
| M <sup>2</sup> BODEGA EXTERIOR  | 9.10          |
| <b>M<sup>2</sup> TOTAL</b>      | <b>181.70</b> |

ESCALA GRÁFICA



Nota: La dimensión de cada espacio puede variar de acuerdo a ajustes durante la ejecución de la obra y la aplicación del acabado final.